


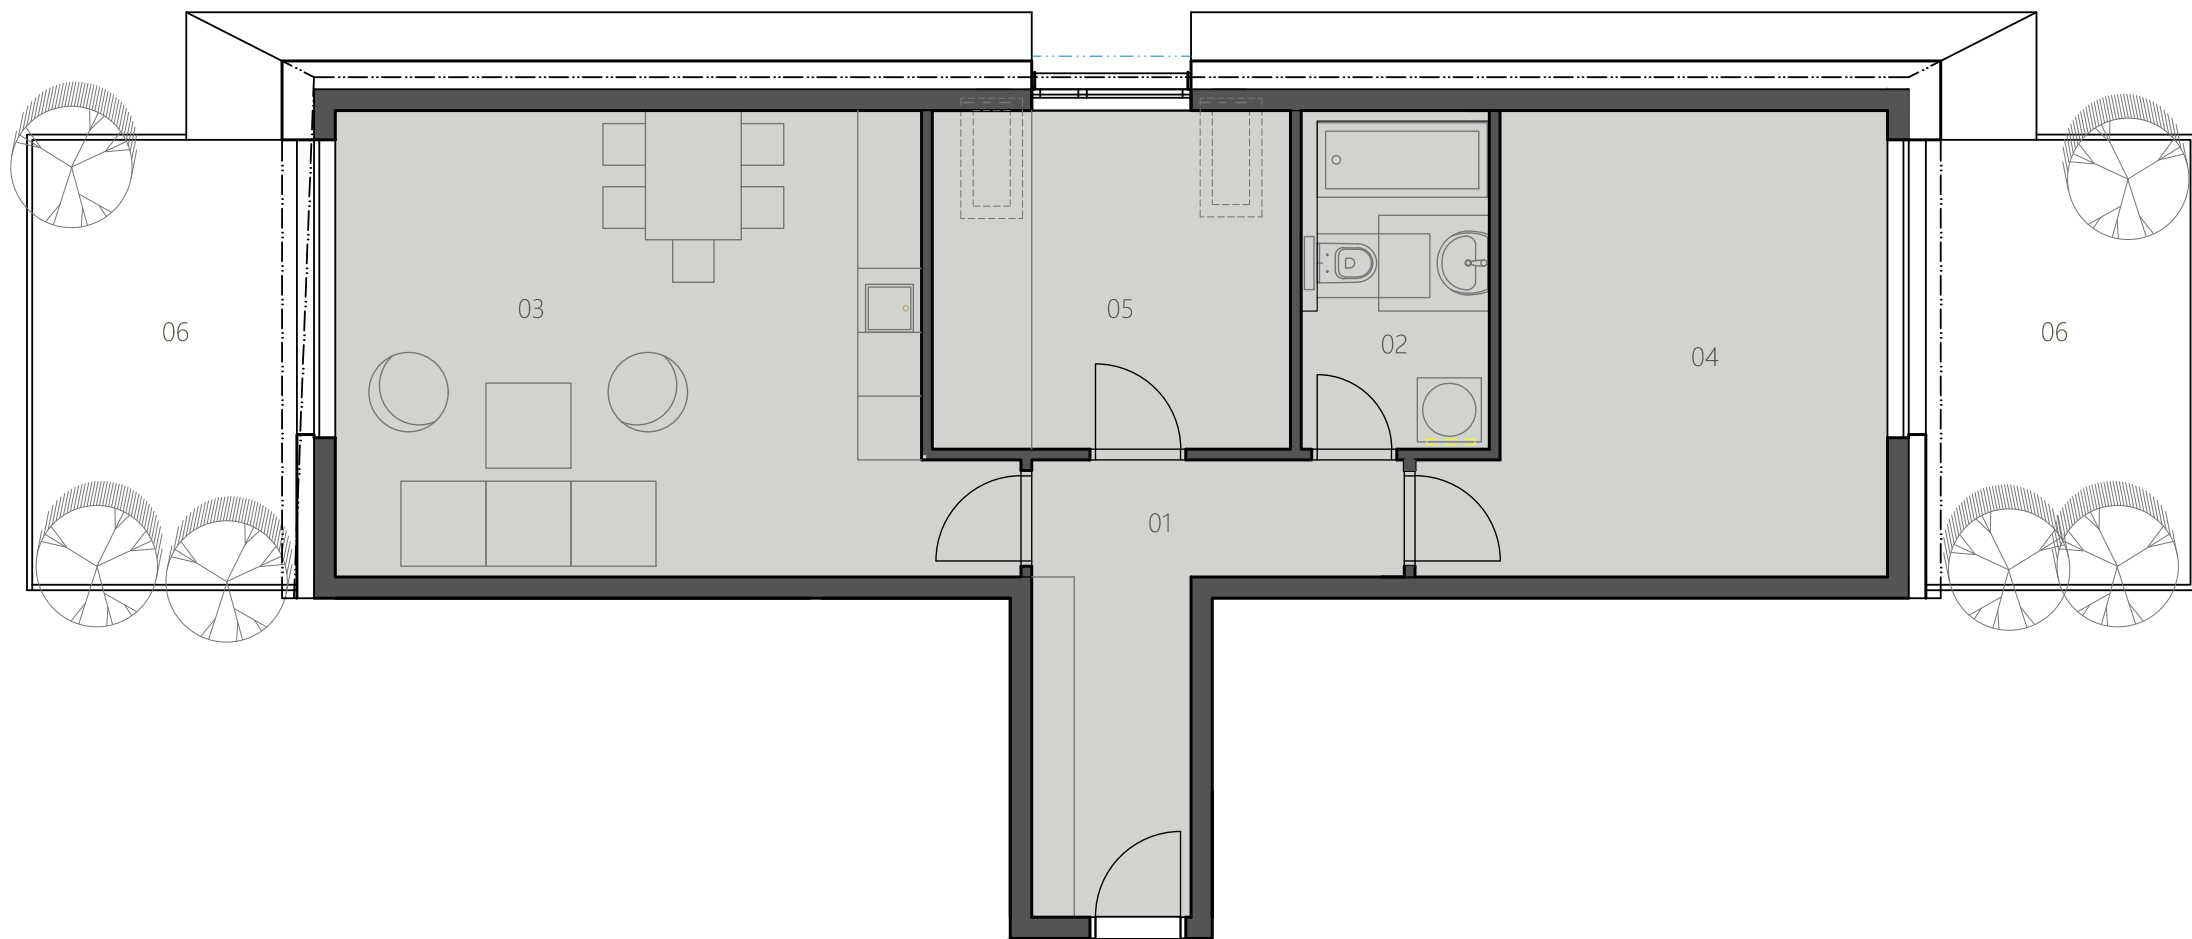

BYT 2+KK		
01	Předsíň	9,2 m ²
02	Wc	5,5 m ²
03	Obývací pokoj, kuchyň	25,2 m ²
04	Pokoj	16,6 m ²
05	Pokoj	10,3 m ²
Celková užitná plocha bytu		66,8 m ²
Terasa		
06	Terasa	9,8 m ²
07	Terasa	9,8 m ²

ČESKÉ BUDĚJOVICE - BRANIŠOVSKÁ

Základní světlá výška obytných místností - 2,6m
Názvy, popis a plošné výměry jsou orientační a developer si vyhrazuje právo na jednostranné změny. zobrazené vybavení nábytkem, vestavěné skříně, kuchyňské linky včetně spotřebičů nejsou součástí dodávky bytu. Toto vybavení je zobrazeno pouze pro názornost.

Snížená světlá výška místností - 2,4m